


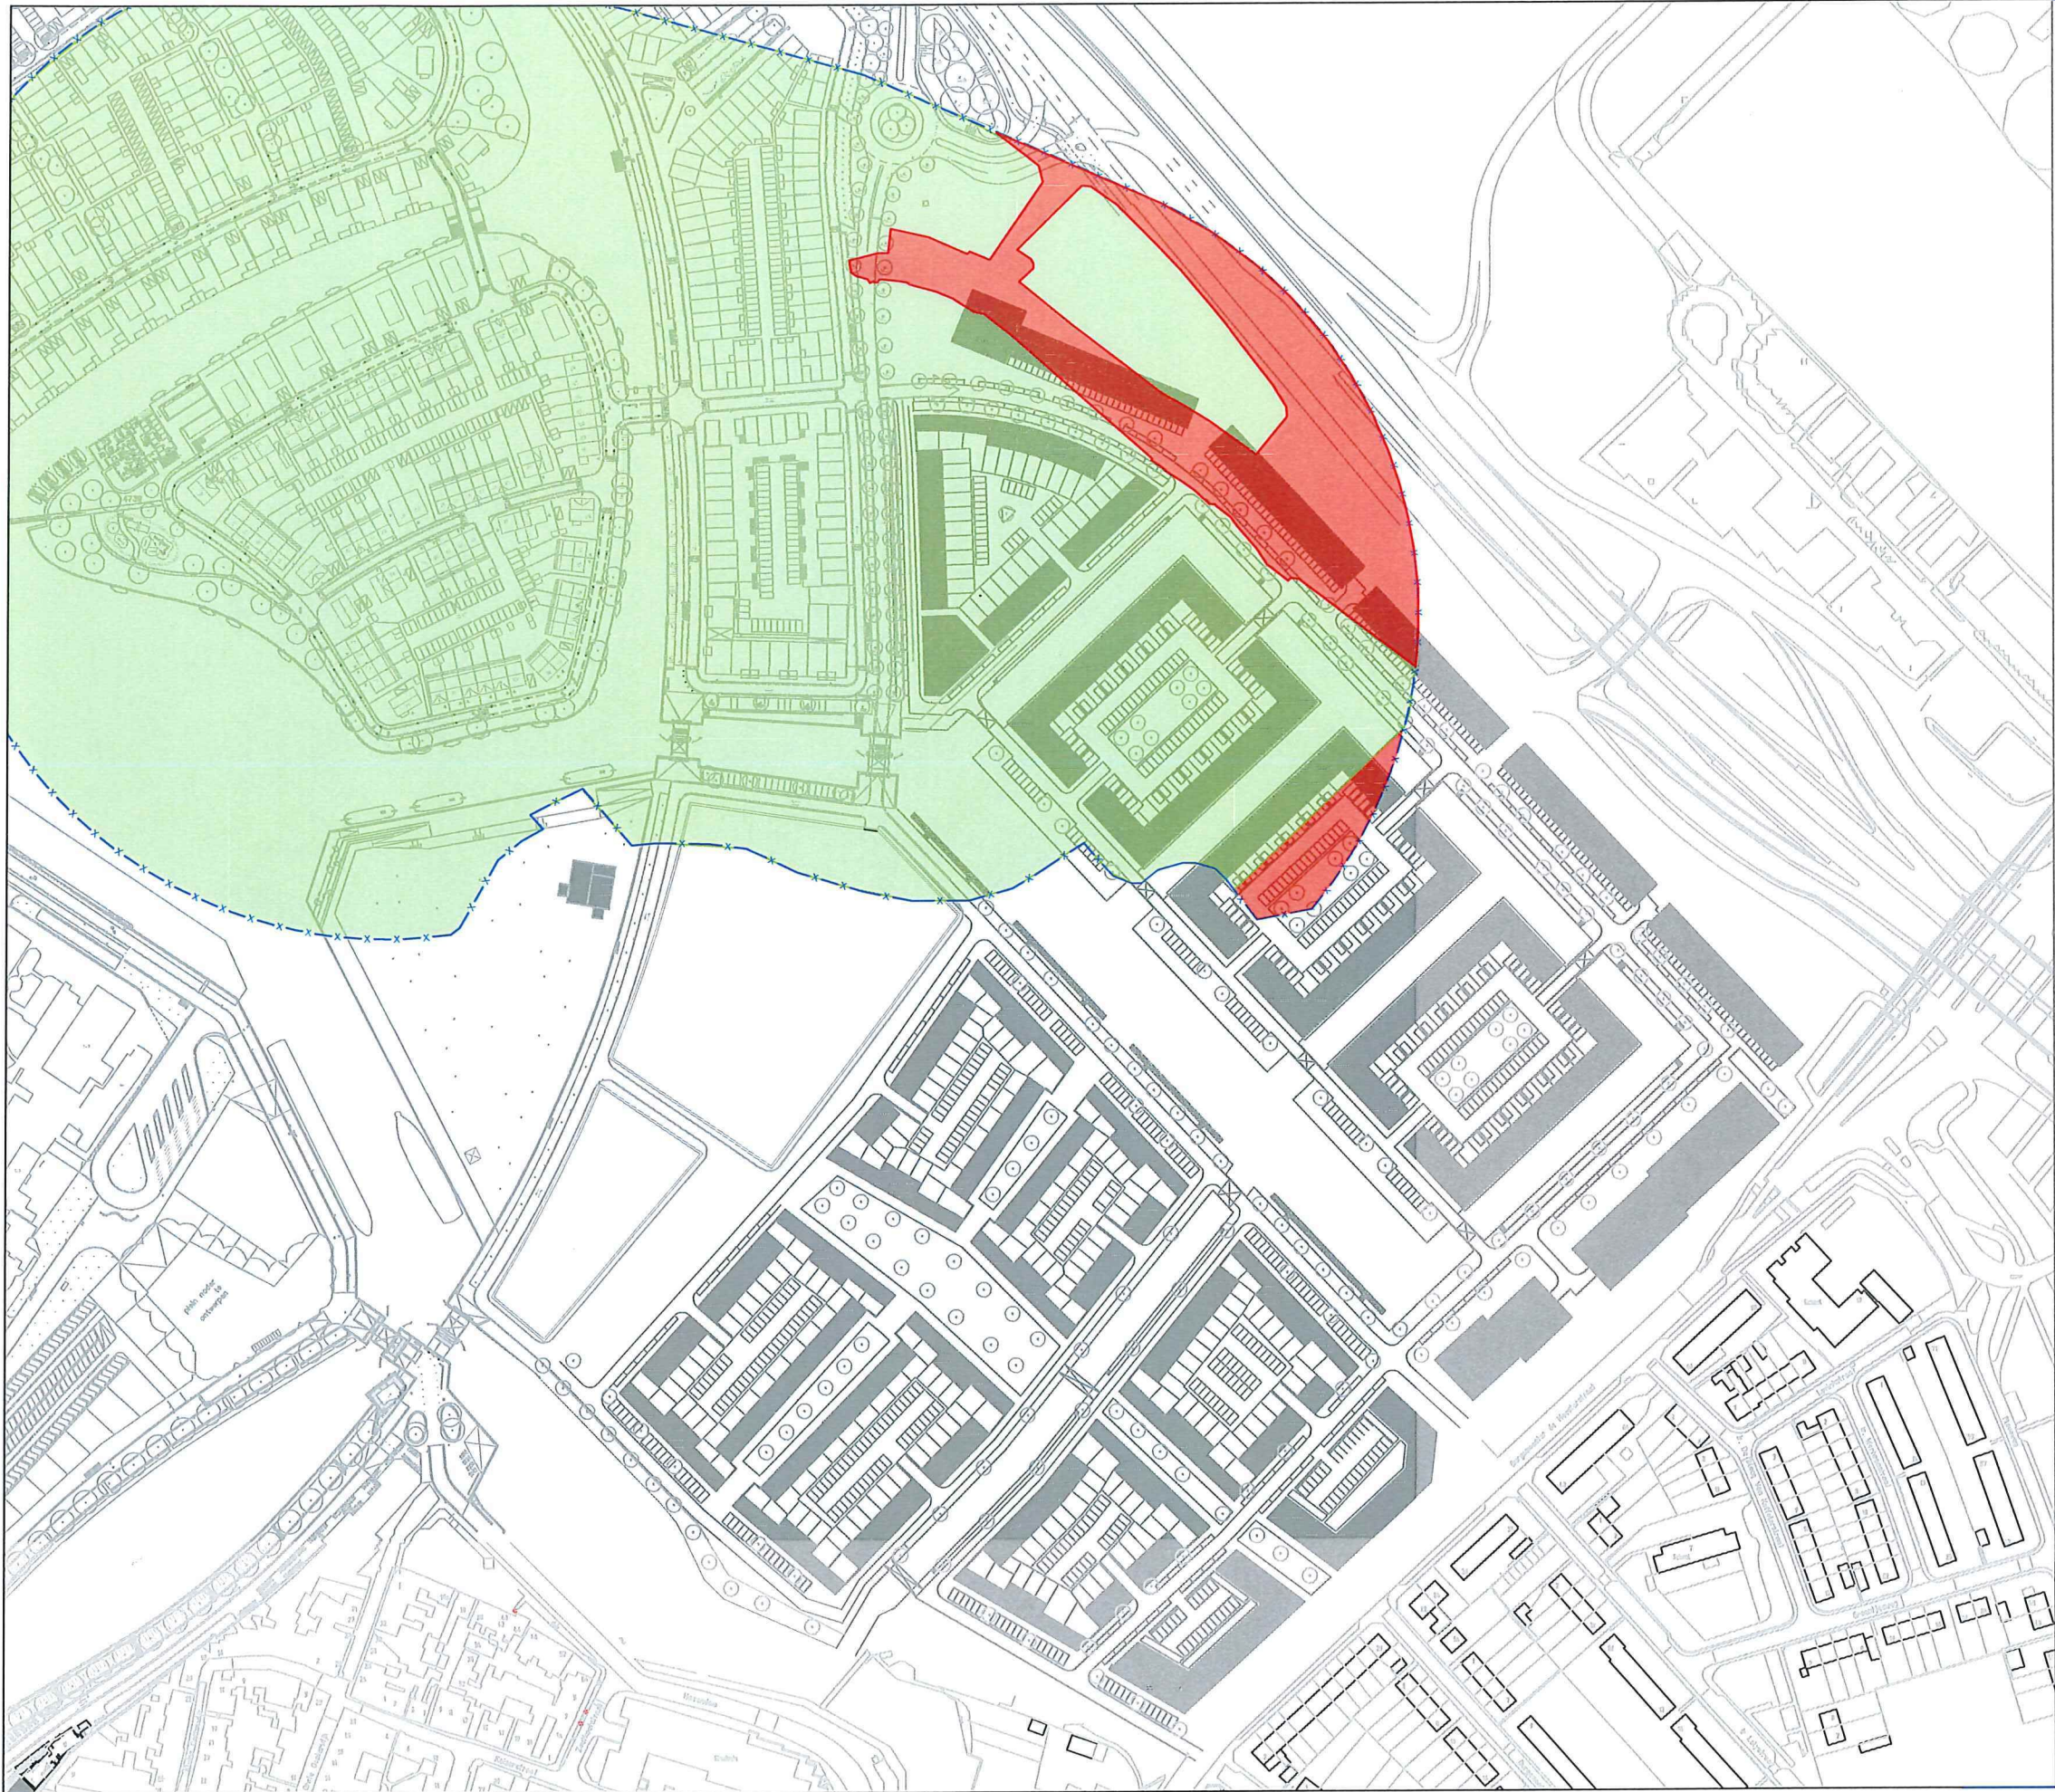

Legenda explosieven

— X — X — begrenzing sanering

— Vrijgegeven gebied

— Nog te onderzoeken gebied

Oprachtgever:
gemeente harderwijk



Oprachtnemer:
Boskalis

Maatschap Boskalis AS
Postbus 10022
3010 PB Rotterdam
The Netherlands

Tel: +31 (0)20 28 85 191
Fax: +31 (0)20 28 85 194
E-mail: info@boskalis.com
Internet: www.boskalis.com

Project:
Waterfront Fase 3 Harderwijk

Oprachtgever:
Gemeente Harderwijk

Tekeningstijling
Overzicht explosieven

Geleek: A Schippers	Doc. Type: TEKENING	Doc. Nr.: -	Status: CONCEPT
Gecont: -	Proj.Nr.: -	Schaal: 1: NTS	Blad: 1/1
Vrijgegeven: -	Tekeningnummer: HDW-06.20.02-Fase 3-TEK-016C01	Datum: 05 sept 2018	Revisie: 0