




LEGENDA

Nieuwe situatie

- Nieuwe percelsgrens
- Opsluitband 100x200mm stelen in beton en voorzien van steunrug van beton 0,03m²/m
Kleur grijs
- Inritblokken 130-150/180x450x500 stelen in beton en voorzien van steunrug van beton 0,06m²/m
Kleur grijs
- Molgoot 5streks betonstraatsstenen keiformaat stelen in beton 0,05m²/m
Kleur rood
- Rijbaan betonstraatsstenen keiformaat 80mm dik
Kleur rood
- Parkeervakken (vlak): grasbetontegels
Kleur grijs
- Parkeervakken (lint): betonstraatsstenen keiformaat 80mm dik
Kleur rood
- Trottoir: betontegels 300x300x80mm
Kleur grijs
- Trottoir: betontegels 300x300x45mm
Kleur grijs
- Straatkolk 450x300mm
- Paaltop lichtmast 4m hoog
type n.t.b.
- Loze voorziening t.b.v. laadpalen aangesloten op de CV2-kast
- Dubbelstaafmat hekwerk 1800mm hoog met hederaplanting
- Beukenhaag fagus sylvatica 800mm hoog
- Boom soort n.t.b.
- Groenvakken: type n.t.b.

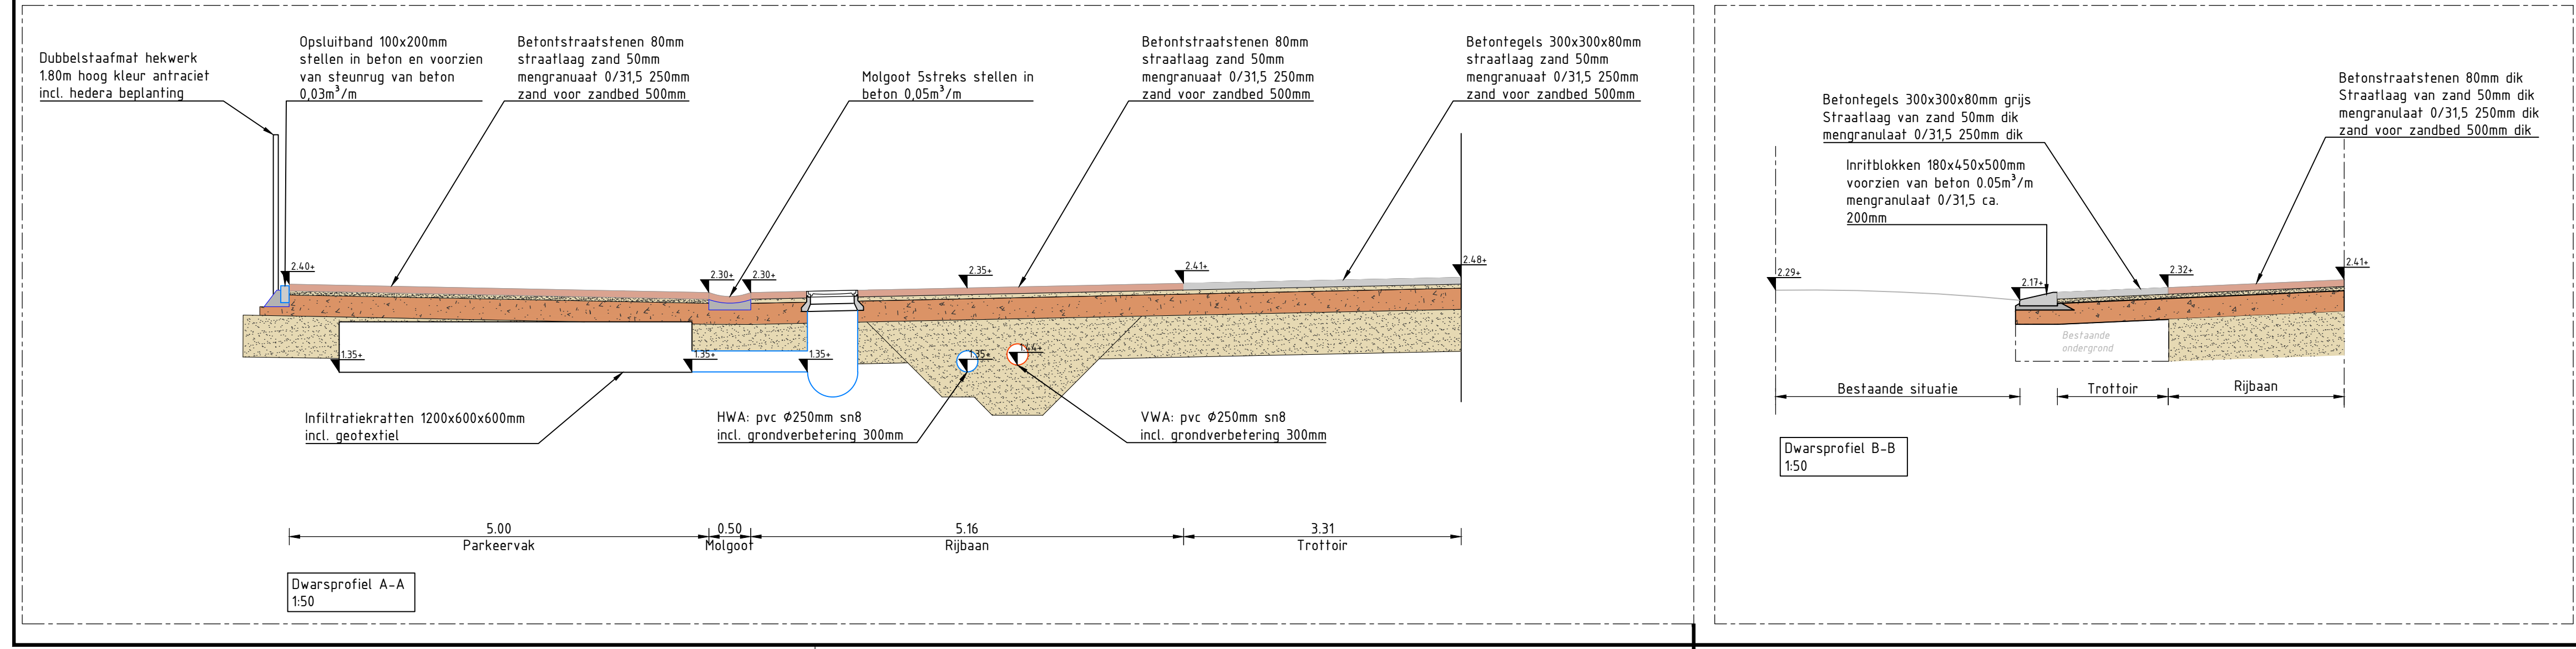

Maten in m, materiaalmaten in mm, peilmaten in m t.o.v. N.A.P., diameters in mm, tenzij anders vermeld.
Opdrachtgever: Nijhuis Bouw b.v.

Project: Appartementen complex Harderwijk Holzstraat
Onderwerp: Definitief ontwerp Nieuwe situatie inrichting

Getekend: M. Schoenman Datum: 31-01-2025
Goedgekeurd: M. Janssen Datum: 31-01-2025
Schaal: 1:200 Status: CONCEPT
Formaat: A1 Versie: 04
Projectcode: P07220 Soort document: TEKENING

0 2.0 4.0 6.0 8.0m
schaal 1:200

nijhuis
Nijhuis Bouw B.V.

CIVIL
MANAGEMENT

DAGNL
DE ADVIESBUREAU HEDERLAND

Tekeningnummer: P07220-DO-NI-01-C04